

فيلا ١ المخططات

C1 - شقة

B1 - دور أول

A1 - دور أرضي

الفيلا ١

C1

110.02^{m²}

مساحة الوحدة

93.81^{m²}

المساحة الخاصة

204.01^{m²}

المساحة الإجمالية

1,20x1,45^m

1. حمام

3,85x3,85^m

2. مجلس رجال

3,55x3,35^m

3. صالة

2,30x1,65^m

4. غرفة خادمة

2,85x4,20^m

5. مطبخ

1,50x2,60^m

6. حمام 2

4,05x4,10^m

7. غرفة نوم 1

3,10x3,20^m


8. غرفة نوم 2

1,60x2,05^m

9. حمام 3

920,000 SAR

السعر

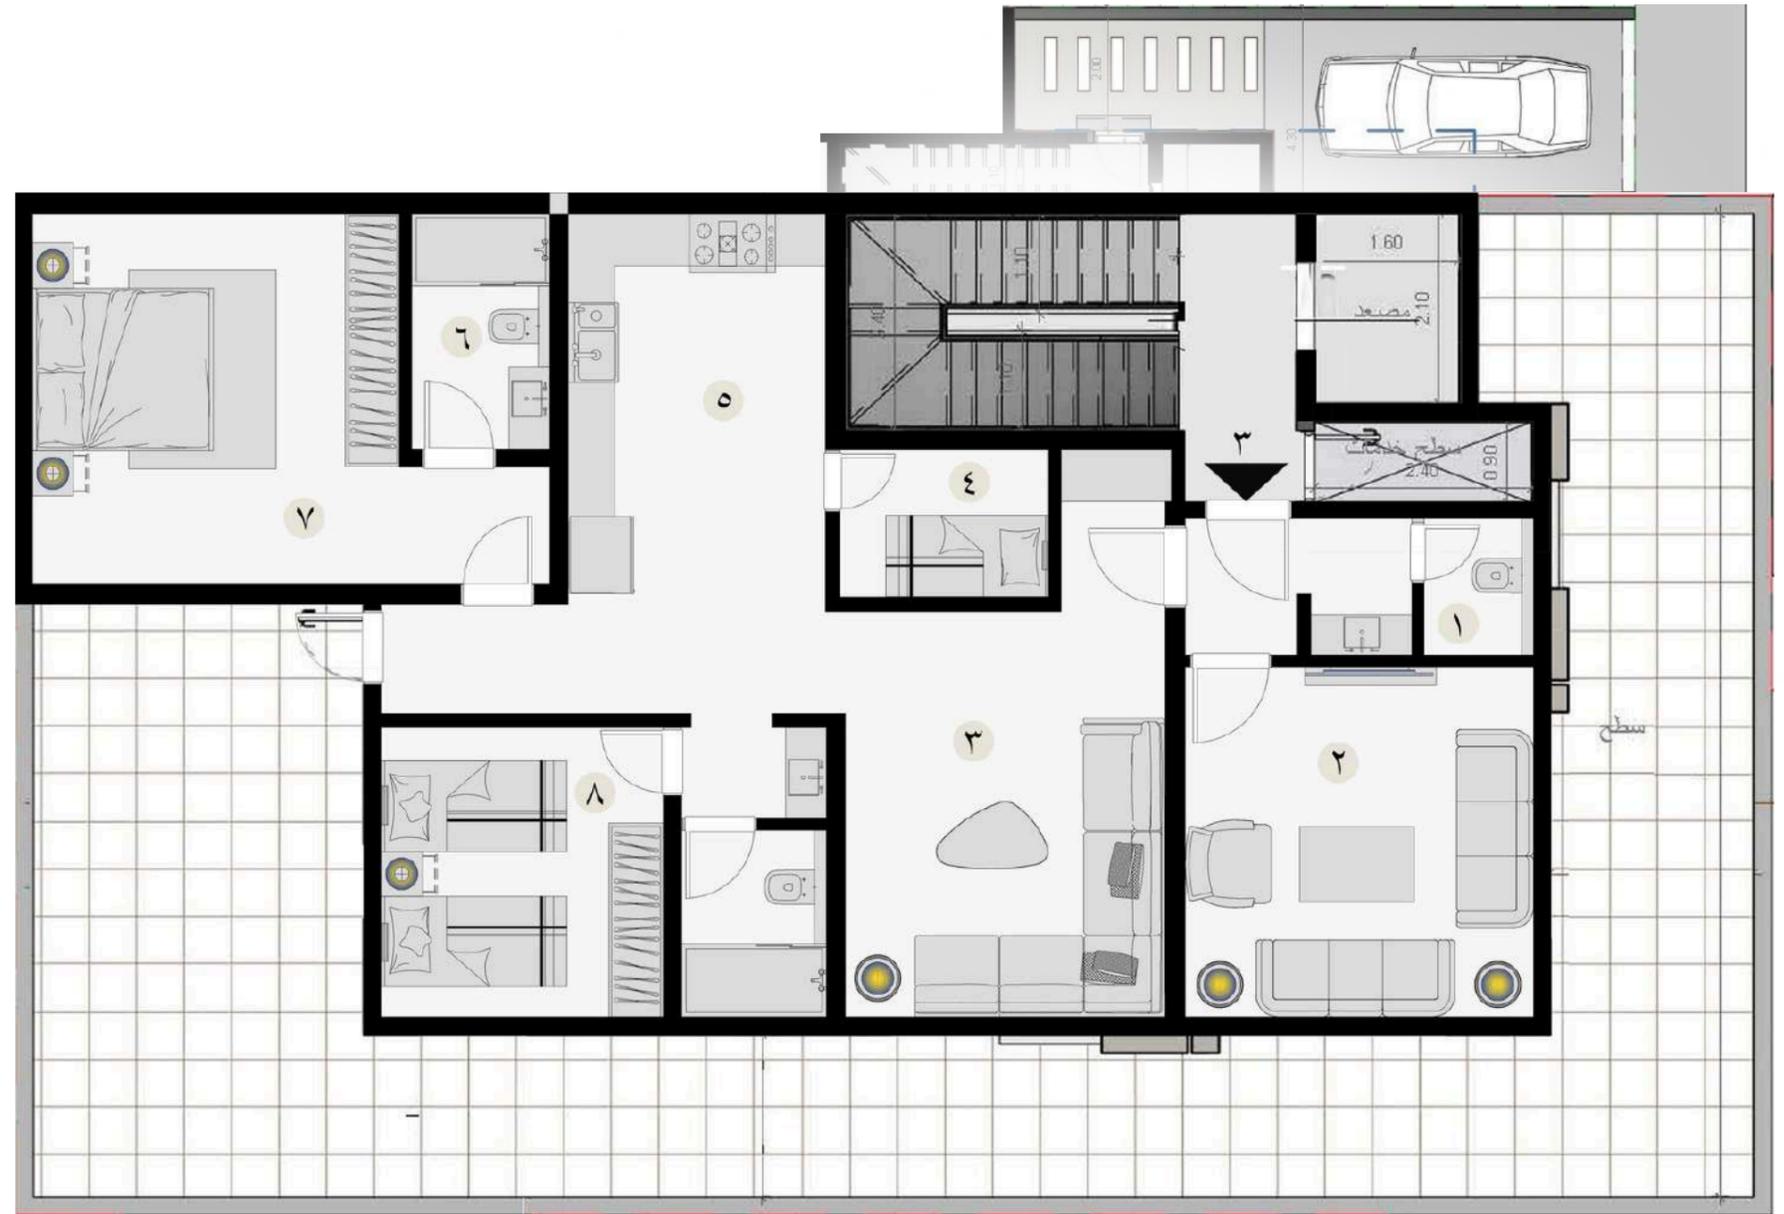

الفيلا ٢

